


P.R.G.C. 2003

PROGETTO PRELIMINARE, adottato con D.C.C. n° 11 del 08-04-2004
PROGETTO DEFINITIVO, adottato con D.C.C. n°34 del 06-12-2005
Controdeduzioni alle osservazioni della Regione Piemonte

AII. 1 PIANO PROVINCIALE TERRITORIALE INDIRIZZI DI GOVERNO DEL TERRITORIO

Ai sensi del quarto comma dell'art. 8 della LR 56/77 smi., le prescrizioni di cui al punto 2 dell'Allegato A alla DCR n. 383-28587 del 5 ottobre 2004, così come definite dalle Norme di Attuazione del Piano Territoriale Provinciale all'art. 1.3, comma 1, lettera d) "prescrizioni" (integrate o modificate ex-officio dalla delibera consiliare di approvazione) sono da considerarsi immediatamente prevalenti sulla disciplina di livello comunale vigente e vincolanti anche nei confronti degli interventi settoriali e dei privati.

Data: Luglio 2008	Aggiornamento: aprile 2009	Scala: 1: 5.000
Progettista urbanistico: COOP. ARCH. G.1 - Novara - Piazzale Lombardia 8 Tel. 0321.455090 - Fax 457548 - E-mail: g1arch@g1arch.it Architetti: Giovanni Gramigna, Rigotti Giulio Cesare, Fontana Asterio		
Indagini geologiche: dott. Fulvio Epifani - geologo - Arona - Via XX Settembre 73 - Tel. 0322.241531 - Fax 0322.48422 Email: fulvio.epifani@tin.it.		
Indagini ambientali: dott. Mattia Busti - forestale - Studio Silva srl - Novara - Via G. Ferrari, 4 - Tel. 0321.514419 - Fax 0321.659301 Email: mattia.busti@studiosilva.it.		
Indagini acustiche: dott. Alberto Ventura - ingegnere acustico - Eco.Ve.Ma srl - Arona - Reg. Cantarana, 17 - Tel. e Fax 0322.45624 Email: amministrazione@ecovema.com		
IL RESPONSABILE DEL PROCEDIMENTO Geom. Marina Rizzato	IL SINDACO Sig. Clemente Mora	IL SEGRETARIO COMUNALE Dott. sa Maria Luisa Perucchini

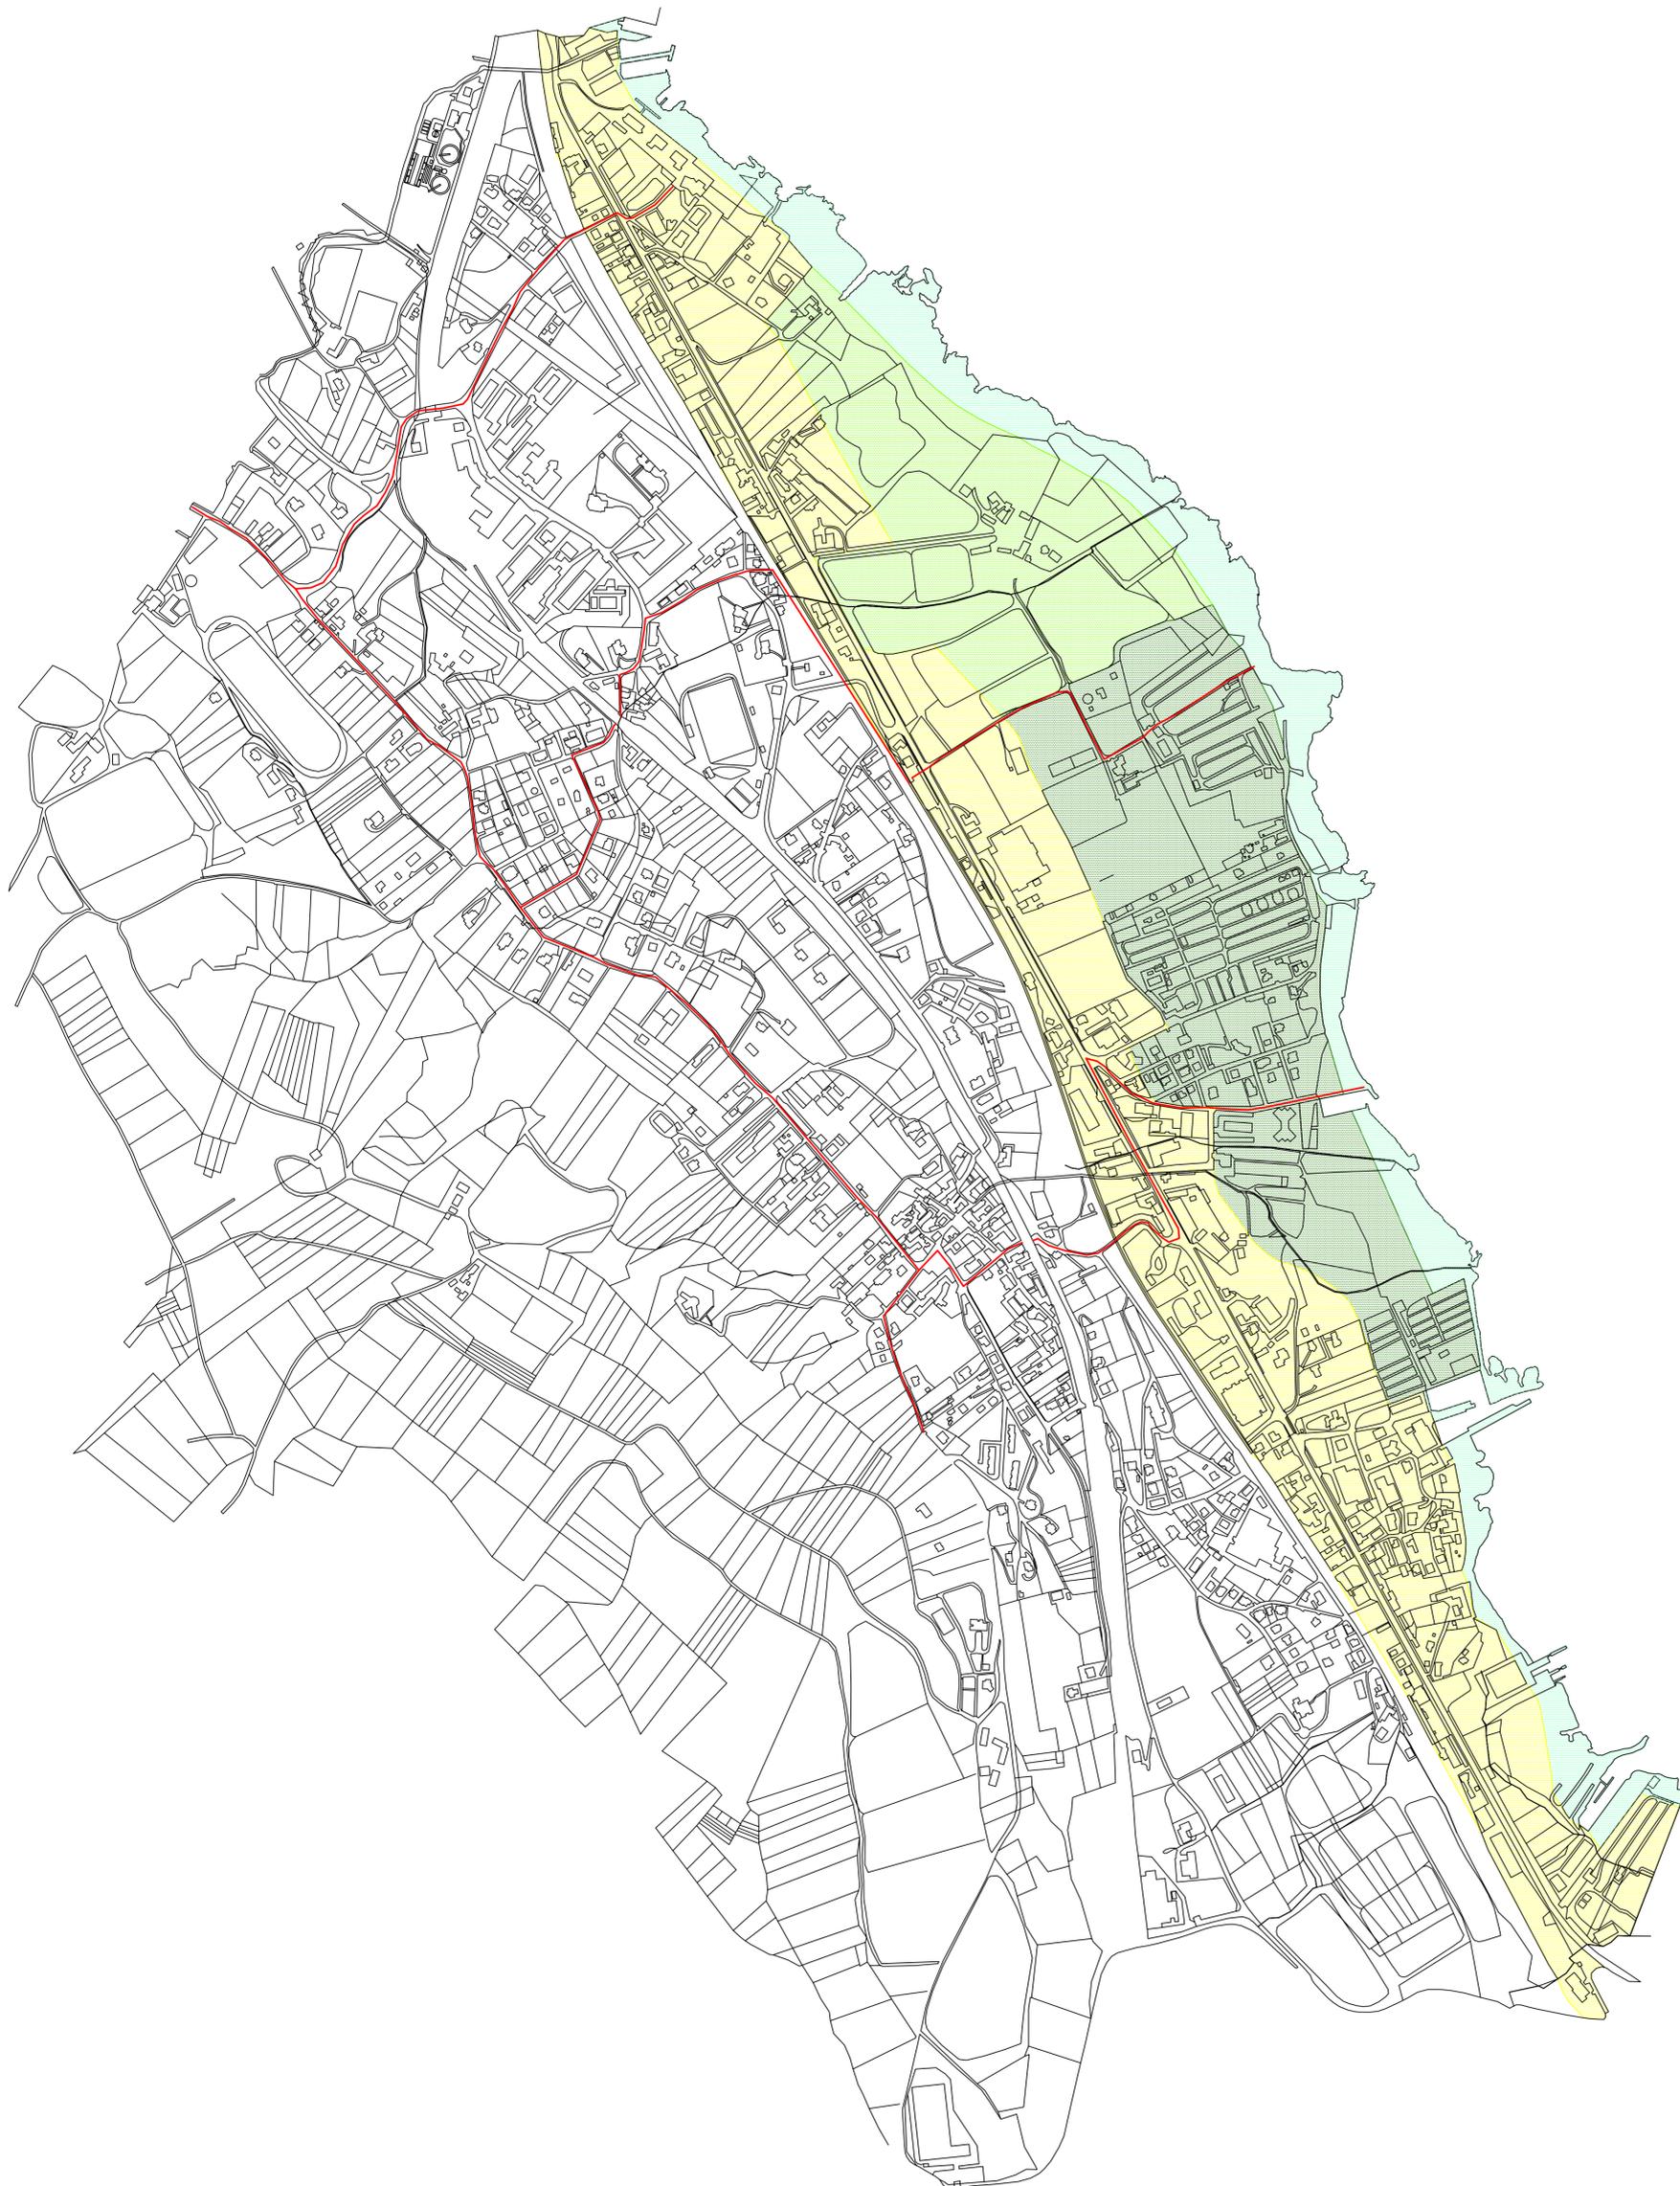

LEGENDA

-  Aree di riqualificazione funzionale e ambientale dei territori urbani lungo i tracciati stradali storici
-  Aree di concentrazione di insediamenti e servizi turistici in presenza di elevati valori ambientali
-  Aree di concentrazione di funzioni turistiche da riqualificare
-  Rete degli itinerari di collegamento Lago-Collina
-  Aree Demaniali